


# KERCSELIGET KÖZSÉG

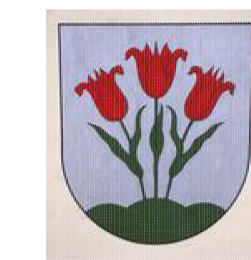


## BELTERÜLETI SZABÁLYOZÁSI TERVE

M=1:2.000

# SZ-1

Megnevezés: Kercseliget Község Rendezési Terve	Község: SZ-1
Tervező: Belterületi szabályozási terv	Méretszám: 2/2004
Tervező: Dr Fazekas Sándorné TT1 14-0282/02 7400 Kaposvár, Szegfű u. 33.	Méretarány: M=1:2.000 Datum: 2006. január.

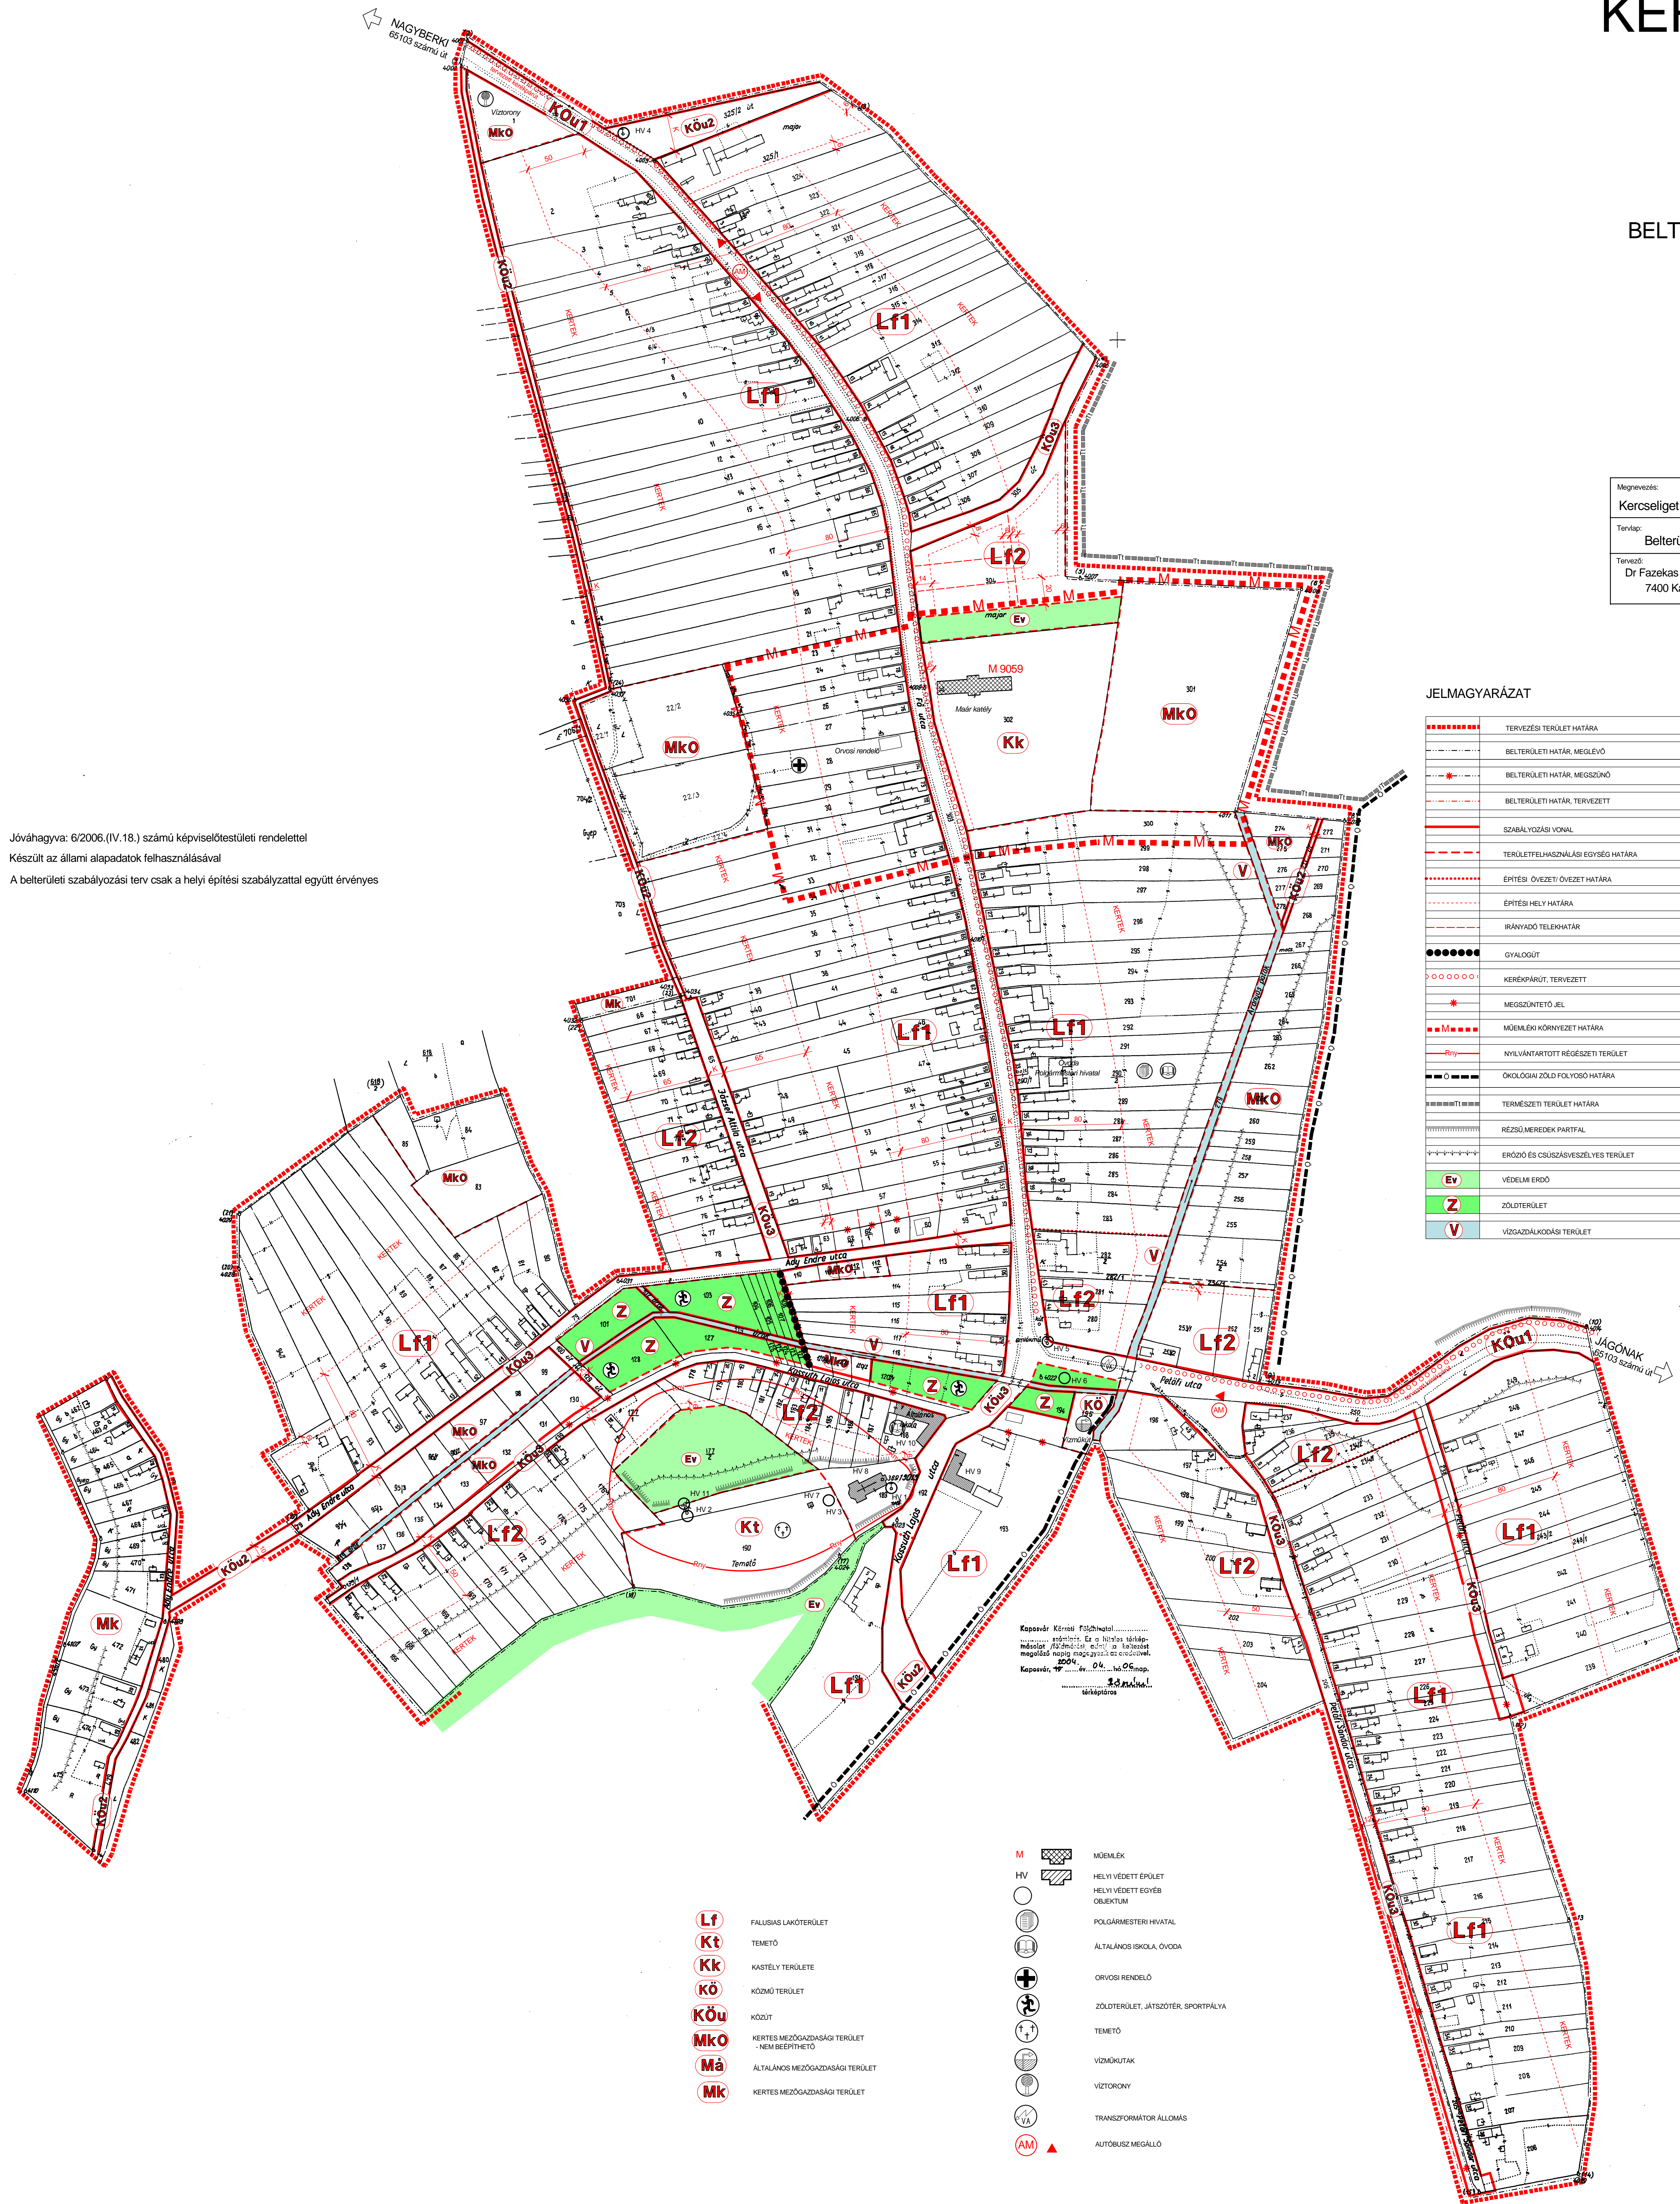

### JELMAGYARÁZAT

	TERVEZÉSI TERÜLET HATÁRA
	BELTERÜLETI HATÁR, MEGLEVŐ
	BELTERÜLETI HATÁR, MEGSZÖNŐ
	BELTERÜLETI HATÁR, TERVEZETT
	SZABÁLYOZÁSI VONAL
	TERÜLETFELHASZNÁLÁSI EGYSÉG HATÁRA
	ÉPÍTÉSI ÖVEZETI ÖVEZET HATÁRA
	ÉPÍTÉSI HELY HATÁRA
	IRÁNYADÓ TELEPÍTÉSI HATÁR
	GYALOGÚT
	KERÉKPÁRÚT, TERVEZETT
	MEGSZÜNTETŐ JEL
	MŰEMLEKI KÖRNYEZET HATÁRA
	NYILVANTARTOTT RÉGÉSZETI TERÜLET
	ÖKOLÓGIAI ZÖLD FOLYOSÓ HATÁRA
	TERMÉSZETI TERÜLET HATÁRA
	RÉZSŐ MEREDEK PARTFAL
	ERŐDŐ ÉS CSÚSZÁRVÉDELYES TERÜLET
	VÉDELMI ERDŐ
	ZÖLDTERÜLET
	VÍZGAZDÁLKODÁSI TERÜLET

Jóváhagyva: 6/2006. (IV. 18.) számú képviselőtestületi rendelettel  
Készült az állami alapadatok felhasználásával  
A belterületi szabályozási terv csak a helyi építési szabállyal együtt érvényes

- Lf** FALUSIAS LAKÓTERÜLET
- Kt** TEMETŐ
- Kk** KASTÉLY TERÜLETE
- Kó** KÖZNO TERÜLET
- Kóu** KÖZÚT
- Mko** KERTES MEZŐGAZDASÁGI TERÜLET - NEM BEÉPÍTHETŐ
- Má** ÁLTALÁNOS MEZŐGAZDASÁGI TERÜLET
- Mk** KERTES MEZŐGAZDASÁGI TERÜLET

- M** MŰEMLEK
- HV** HELYVÉDETT ÉPÜLET
- HV** HELYVÉDETT EGYEB OBJEKTUM
- HV** POLGÁRMESTERI HIVATAL
- HV** ÁLTALÁNOS ISKOLA, ÓVODA
- HV** ORVOSI RENDELŐ
- HV** ZÖLDTERÜLET, JÁTSZÓTER, SPORTPÁLYA
- HV** TEMETŐ
- HV** VÍZMŰHATÁR
- HV** VÉDKÖRNY
- HV** TRANSZFORMÁTOR ÁLLOMÁS
- AM** AUTÓBUSZ MEGÁLLO

Kaposvár Környéki Földhivatal  
Kaposvár, 7400 Kaposvár, Szegfű u. 33.  
Kaposvár, 7400 Kaposvár, Szegfű u. 33.  
Kaposvár, 7400 Kaposvár, Szegfű u. 33.  
Kaposvár, 7400 Kaposvár, Szegfű u. 33.